



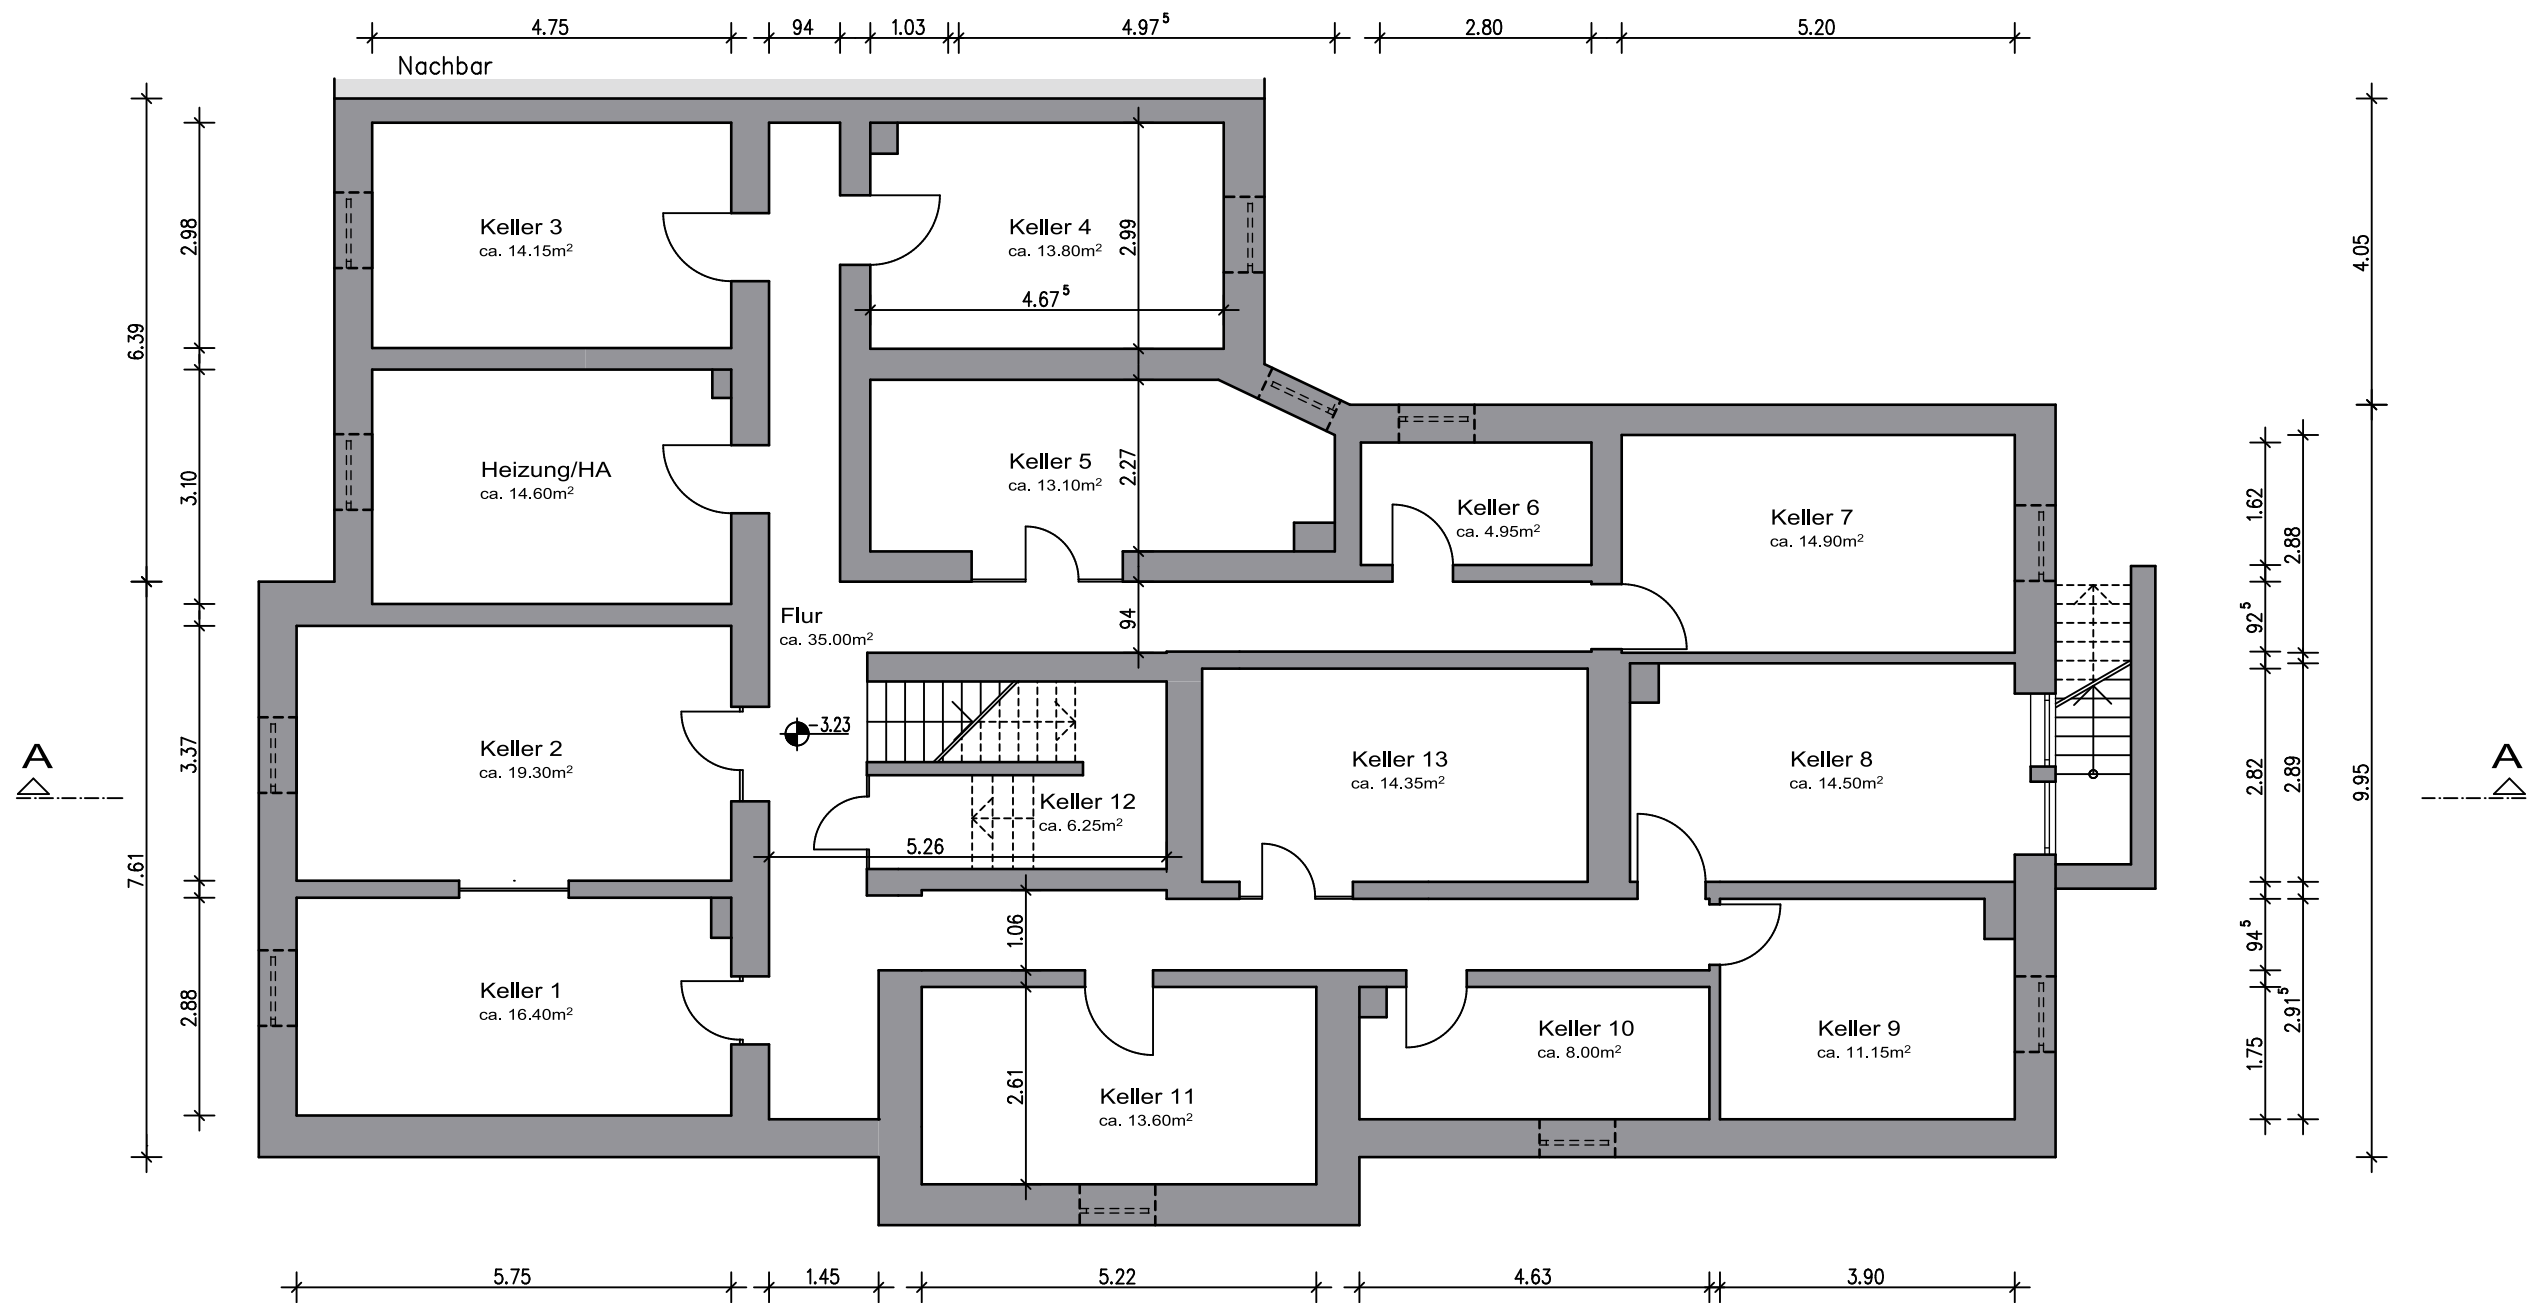


KELLERGESCHOSS


|         |                                      |               |                |         |             |             |            |                                            |                                                               |
|---------|--------------------------------------|---------------|----------------|---------|-------------|-------------|------------|--------------------------------------------|---------------------------------------------------------------|
| 2022-66 | Abgeschlossenheit<br>zum Wohngebäude | AB 66-01<br>A | Kellergeschoss | 1: 100  | 29,7 x 42,0 | 17160/5     | 21.12.2022 | EZ INVESTMENT                              | ULRICH PFENNING                                               |
| Projekt | Stamitzstraße 7, 68167 Mannheim      | Zeichnung     | Grundriss      | Maßstab | Größe       | Lageplannr. | Datum      | AM OBEREN LUISEN PARK 13<br>68165 MANNHEIM | FREIER ARCHITEKT<br>RHEINFELDSTRASSE 55<br>67063 LUDWIGSHAFEN |
|         |                                      |               |                |         |             |             |            | Bauherr                                    | Planverfasser                                                 |

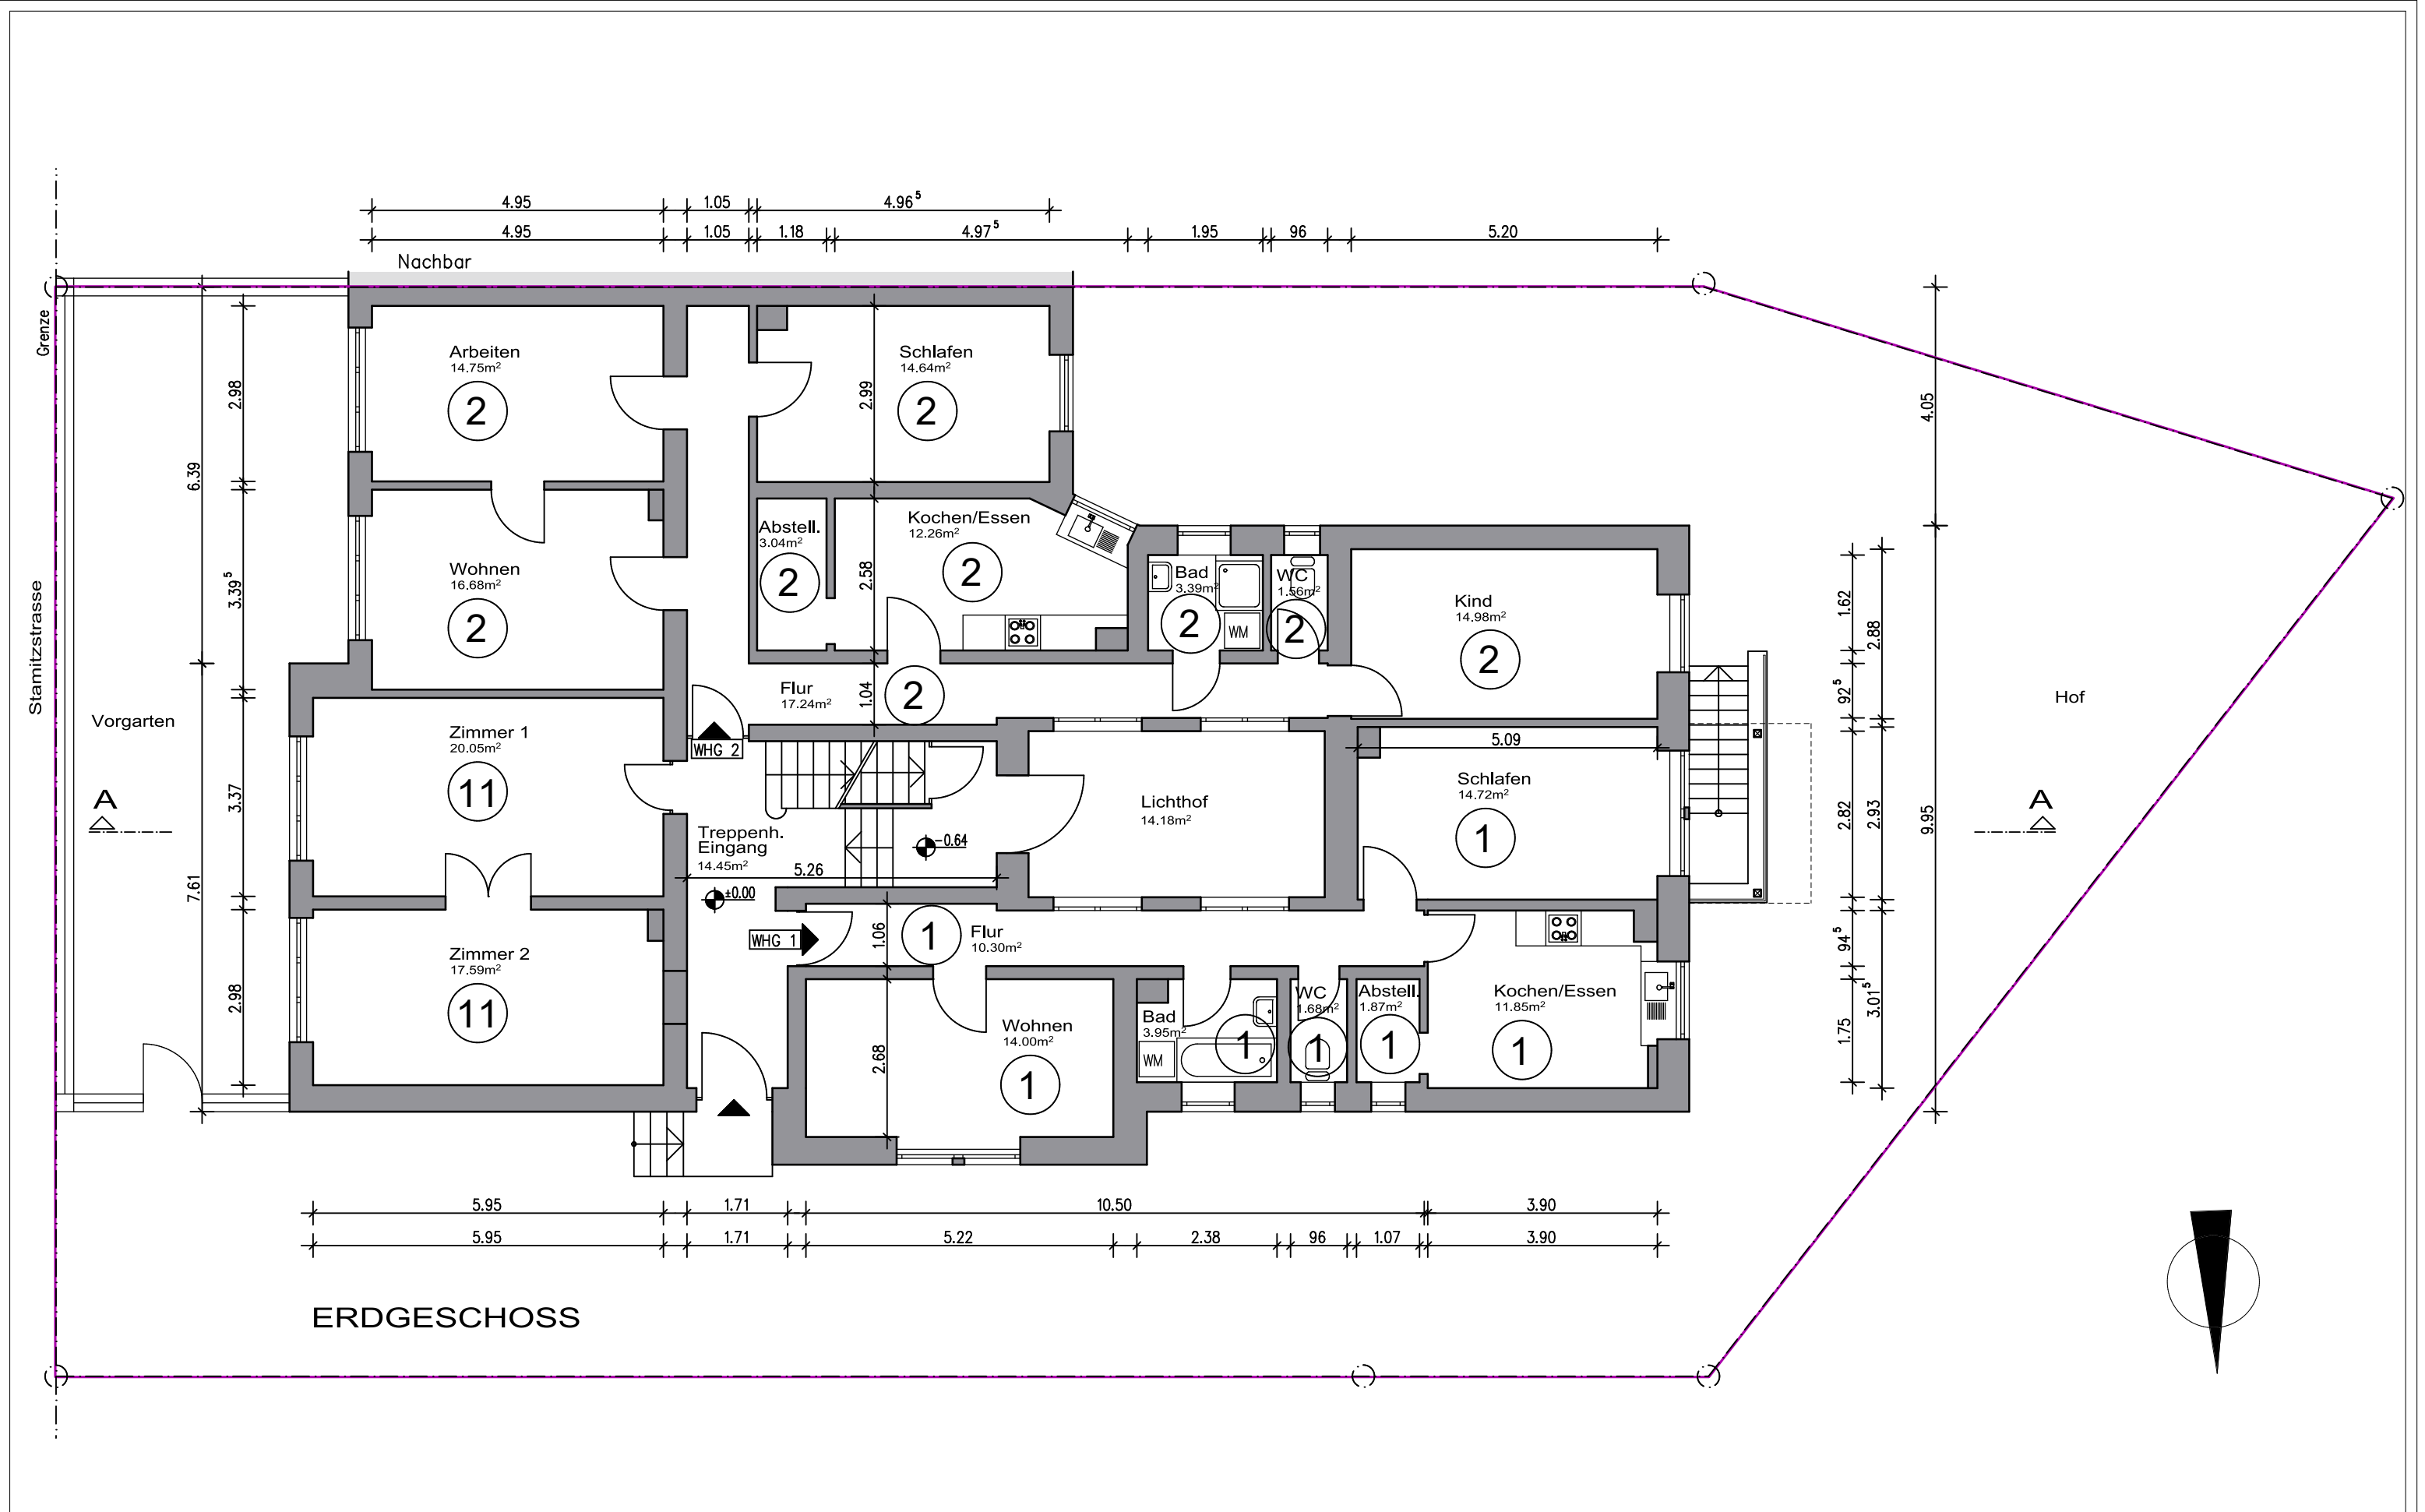


|         |                                      |           |                               |         |             |             |            |                                            |                                                               |
|---------|--------------------------------------|-----------|-------------------------------|---------|-------------|-------------|------------|--------------------------------------------|---------------------------------------------------------------|
| 2022-66 | Abgeschlossenheit<br>zum Wohngebäude | AB 66-02  | Erdgeschoss<br>mit Freifläche | 1: 100  | 29,7 x 42,0 | 17160/5     | 21.12.2022 | EZ INVESTMENT                              | ULRICH PFENNING                                               |
| Projekt | Stamitzstraße 7, 68167 Mannheim      | A         | Grundriss                     | Maßstab | Größe       | Lageplannr. | Datum      | AM OBEREN LUISEN PARK 13<br>68165 MANNHEIM | FREIER ARCHITEKT<br>RHEINFELDSTRASSE 55<br>67063 LUDWIGSHAFEN |
|         |                                      | Zeichnung |                               |         |             |             |            | Bauherr                                    | Planverfasser                                                 |

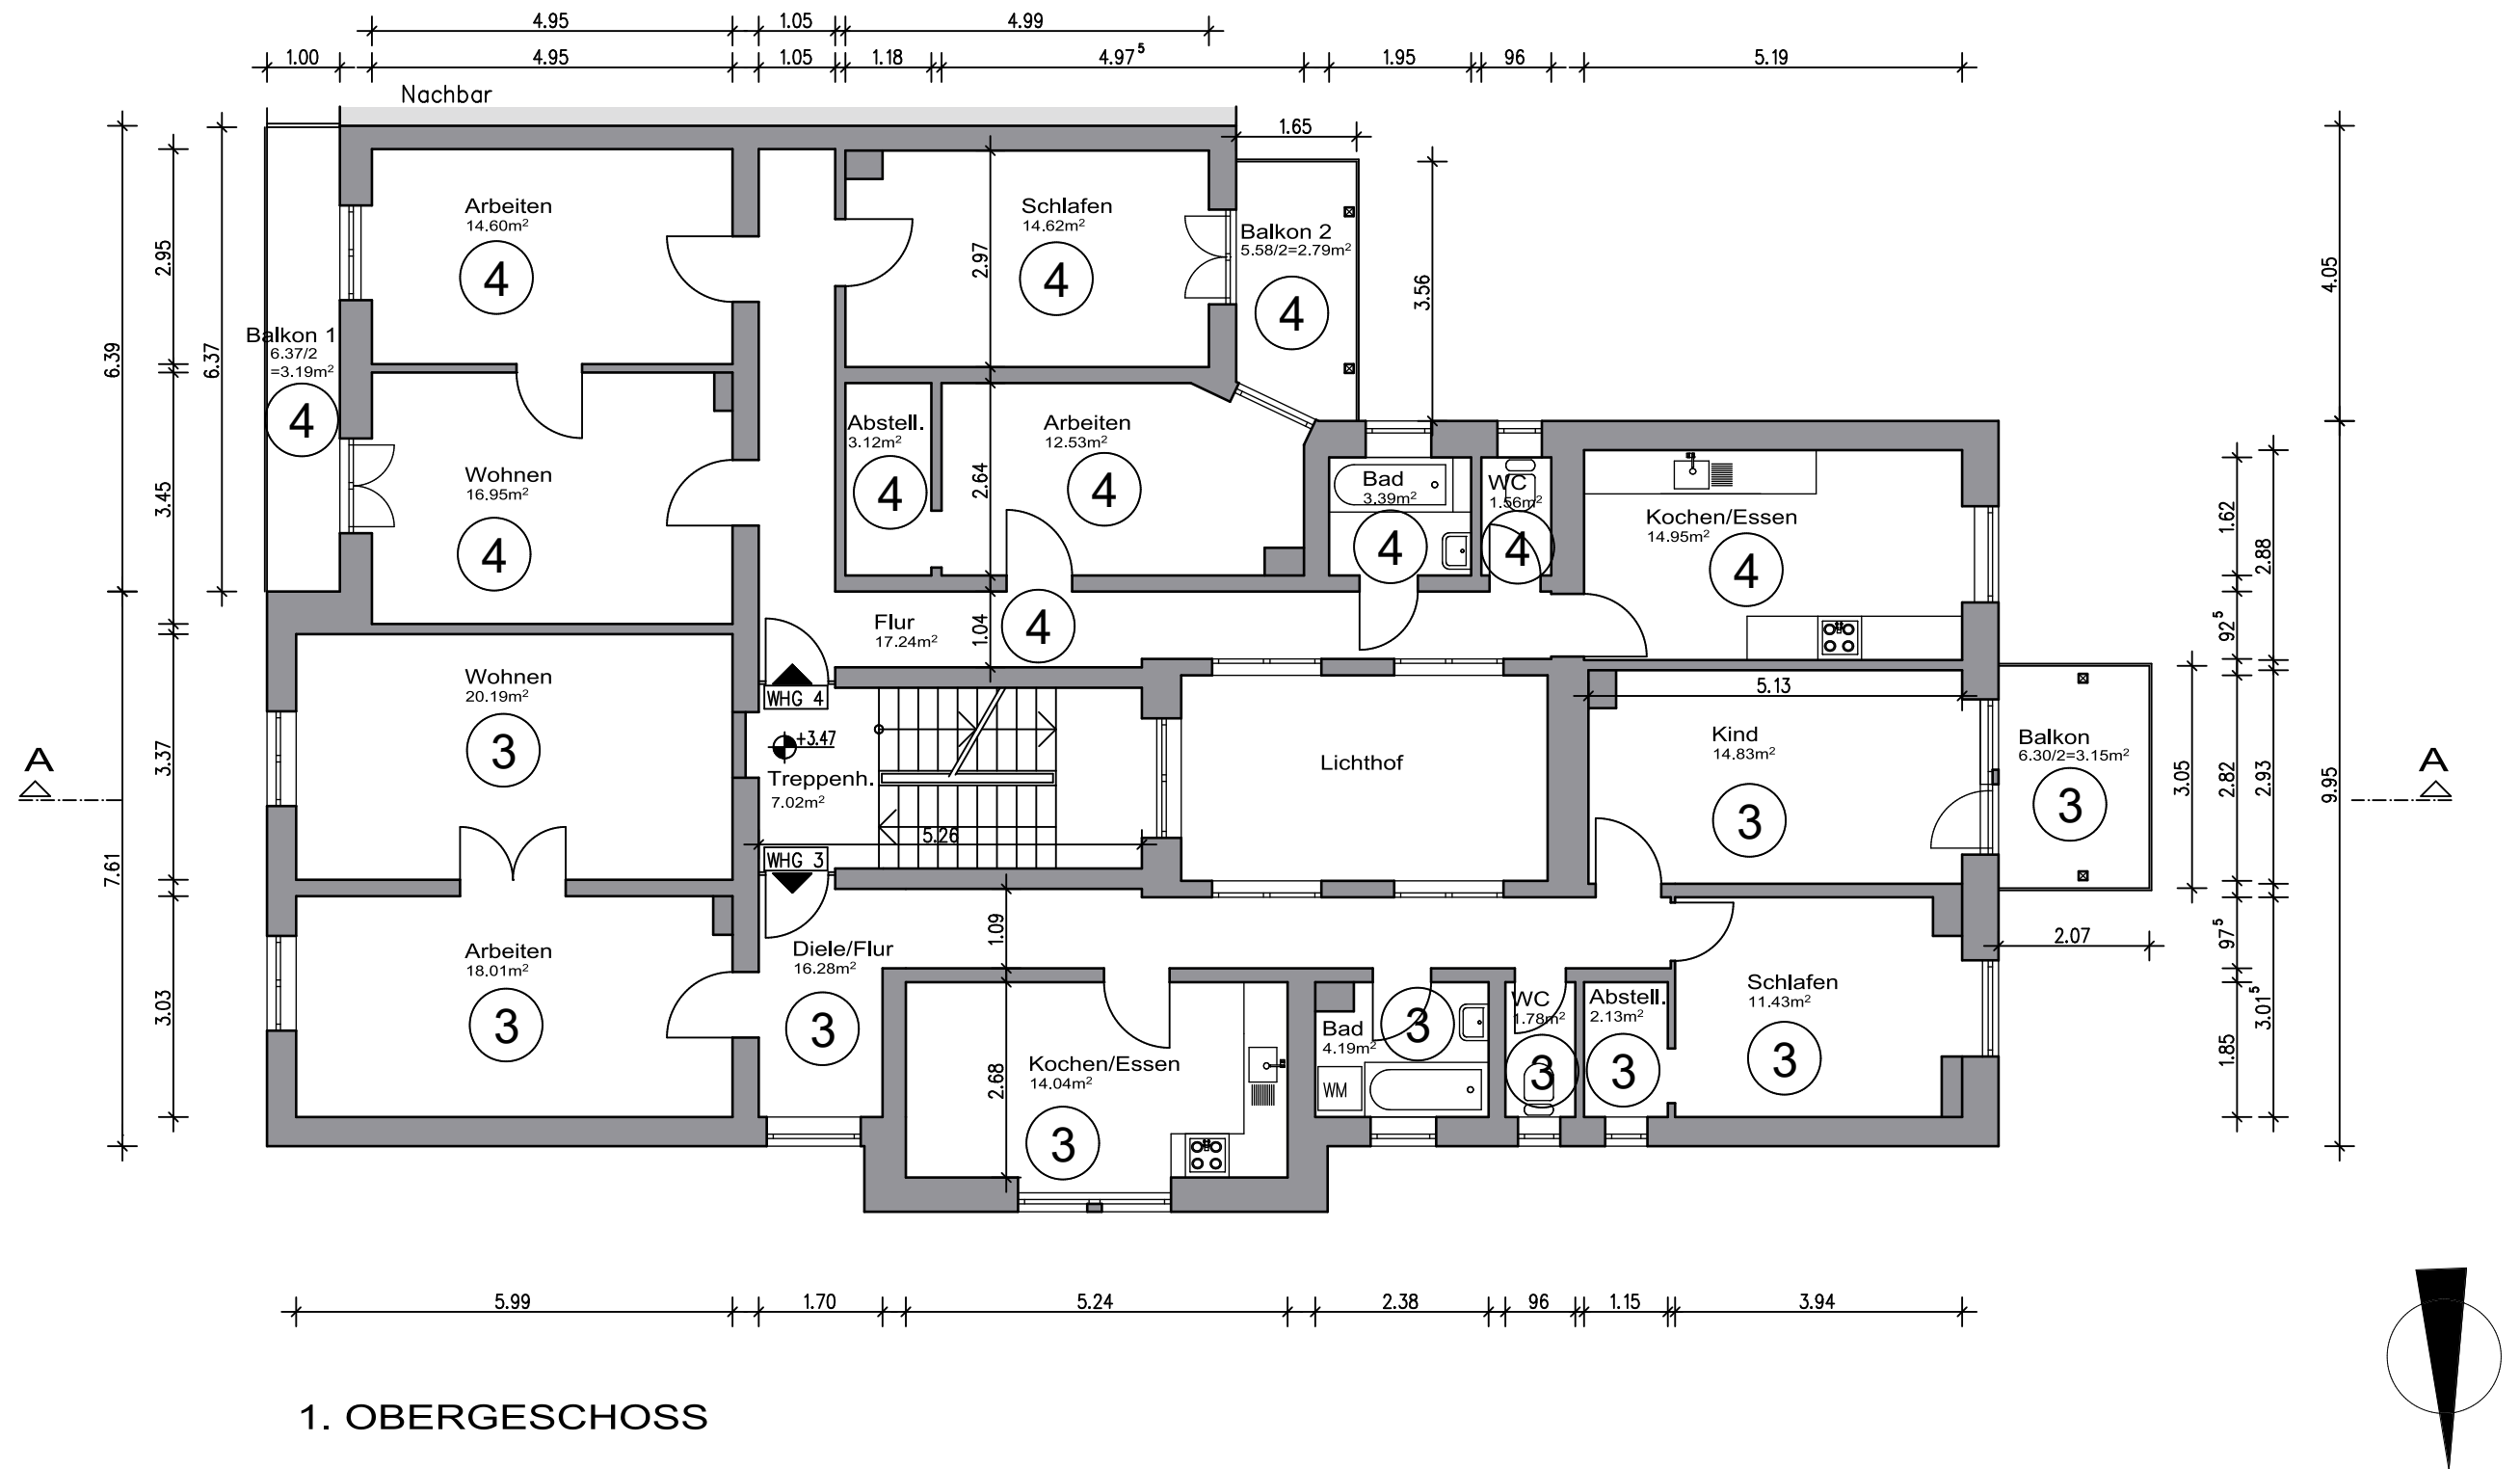


|         |                                      |               |                 |         |             |             |            |                                         |                                                               |
|---------|--------------------------------------|---------------|-----------------|---------|-------------|-------------|------------|-----------------------------------------|---------------------------------------------------------------|
| 2022-66 | Abgeschlossenheit<br>zum Wohngebäude | AB 66-03<br>A | 1. Obergeschoss | 1: 100  | 29,7 x 42,0 | 17160/5     | 21.12.2022 | EZ INVESTMENT                           | ULRICH PFENNING                                               |
| Projekt | Stamitzstraße 7, 68167 Mannheim      | Zeichnung     | Grundriss       | Maßstab | Größe       | Lageplannr. | Datum      | AM OBEREN LUISENPK 13<br>68165 MANNHEIM | FREIER ARCHITEKT<br>RHEINFELDSTRASSE 55<br>67063 LUDWIGSHAFEN |
|         |                                      |               |                 |         |             |             |            | Bauherr                                 | Planverfasser                                                 |

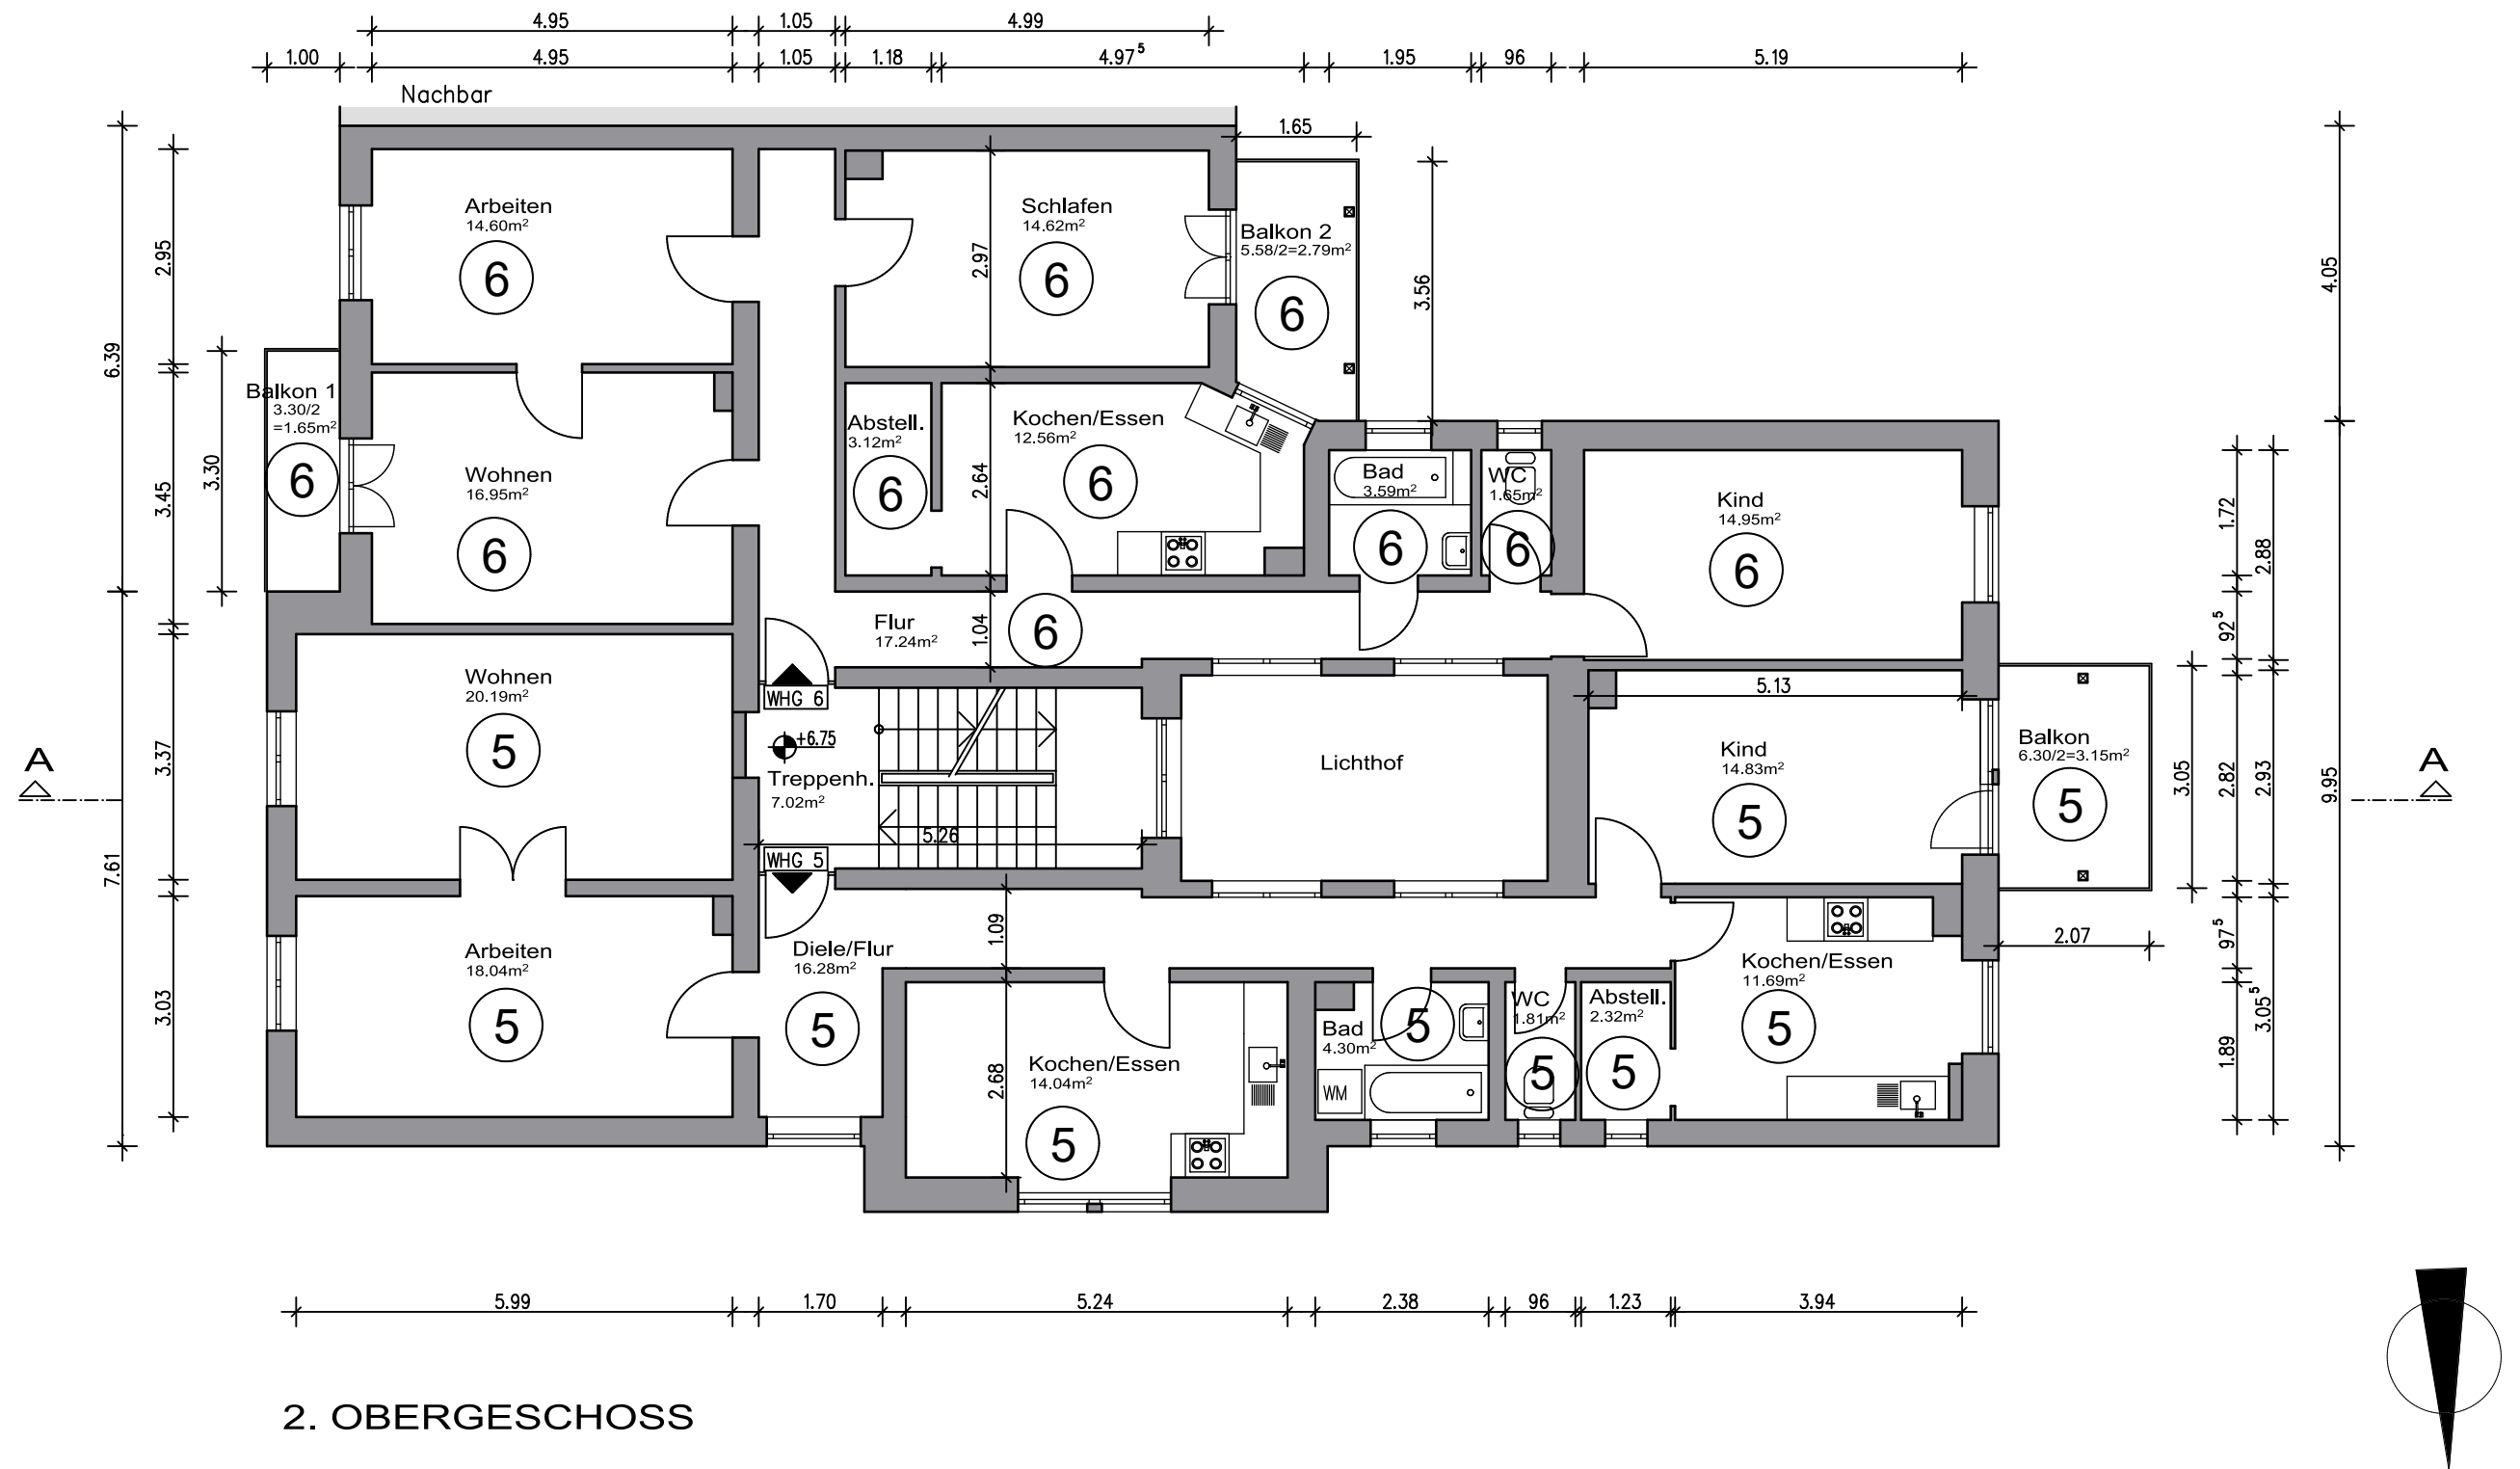


|         |                                      |               |                 |         |             |             |            |                                           |                                                               |
|---------|--------------------------------------|---------------|-----------------|---------|-------------|-------------|------------|-------------------------------------------|---------------------------------------------------------------|
| 2022-66 | Abgeschlossenheit<br>zum Wohngebäude | AB 66-04<br>A | 2. Obergeschoss | 1: 100  | 29,7 x 42,0 | 17160/5     | 21.12.2022 | EZ INVESTMENT                             | ULRICH PFENNING                                               |
| Projekt | Stamitzstraße 7, 68167 Mannheim      | Zeichnung     | Grundriss       | Maßstab | Größe       | Lageplannr. | Datum      | AM OBEREN LUISENPARK 13<br>68165 MANNHEIM | FREIER ARCHITEKT<br>RHEINFELDSTRASSE 55<br>67063 LUDWIGSHAFEN |
|         |                                      |               |                 |         |             |             |            | Bauherr                                   | Planverfasser                                                 |

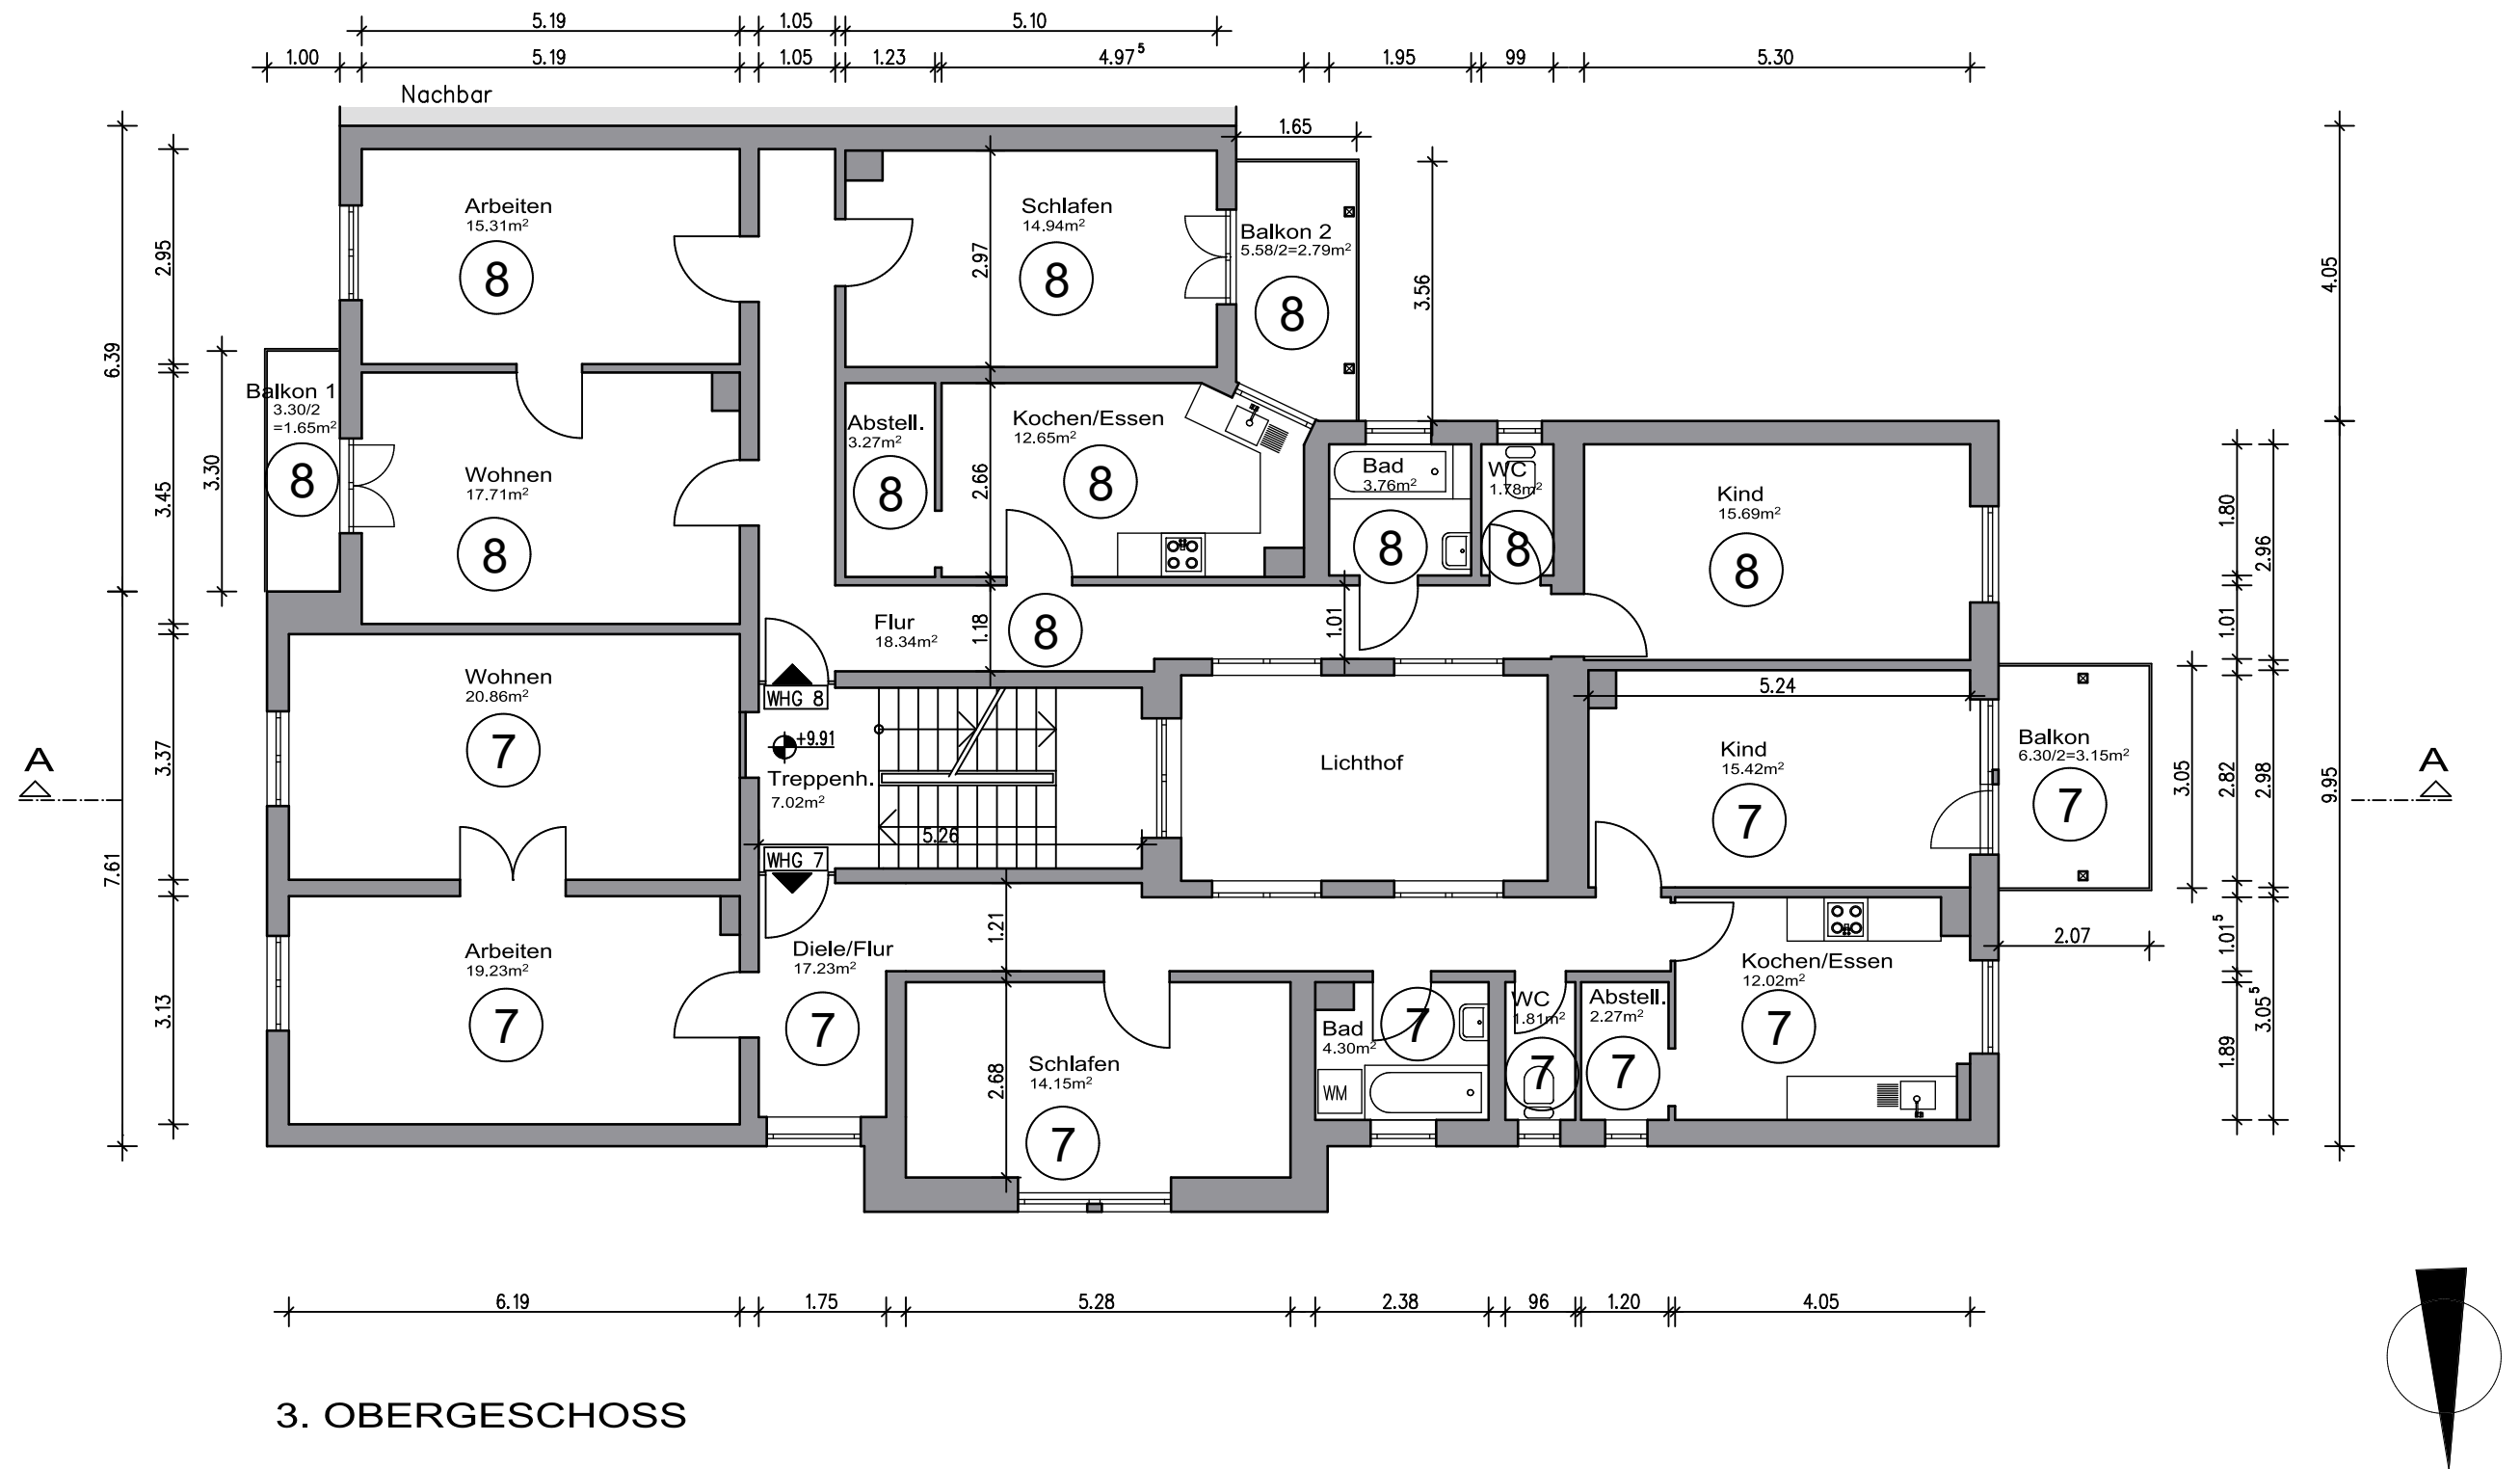

|         |                                      |           |                 |         |             |             |            |                                            |                                                               |
|---------|--------------------------------------|-----------|-----------------|---------|-------------|-------------|------------|--------------------------------------------|---------------------------------------------------------------|
| 2022-66 | Abgeschlossenheit<br>zum Wohngebäude | AB 66-05  | 3. Obergeschoss | 1: 100  | 29,7 x 42,0 | 17160/5     | 21.12.2022 | EZ INVESTMENT                              | ULRICH PFENNING                                               |
| Projekt | Stamitzstraße 7, 68167 Mannheim      | A         | Grundriss       | Maßstab | Größe       | Lageplannr. | Datum      | AM OBEREN LUISEN PARK 13<br>68165 MANNHEIM | FREIER ARCHITEKT<br>RHEINFELDSTRASSE 55<br>67063 LUDWIGSHAFEN |
|         |                                      | Zeichnung |                 |         |             |             |            | Bauherr                                    | Planverfasser                                                 |

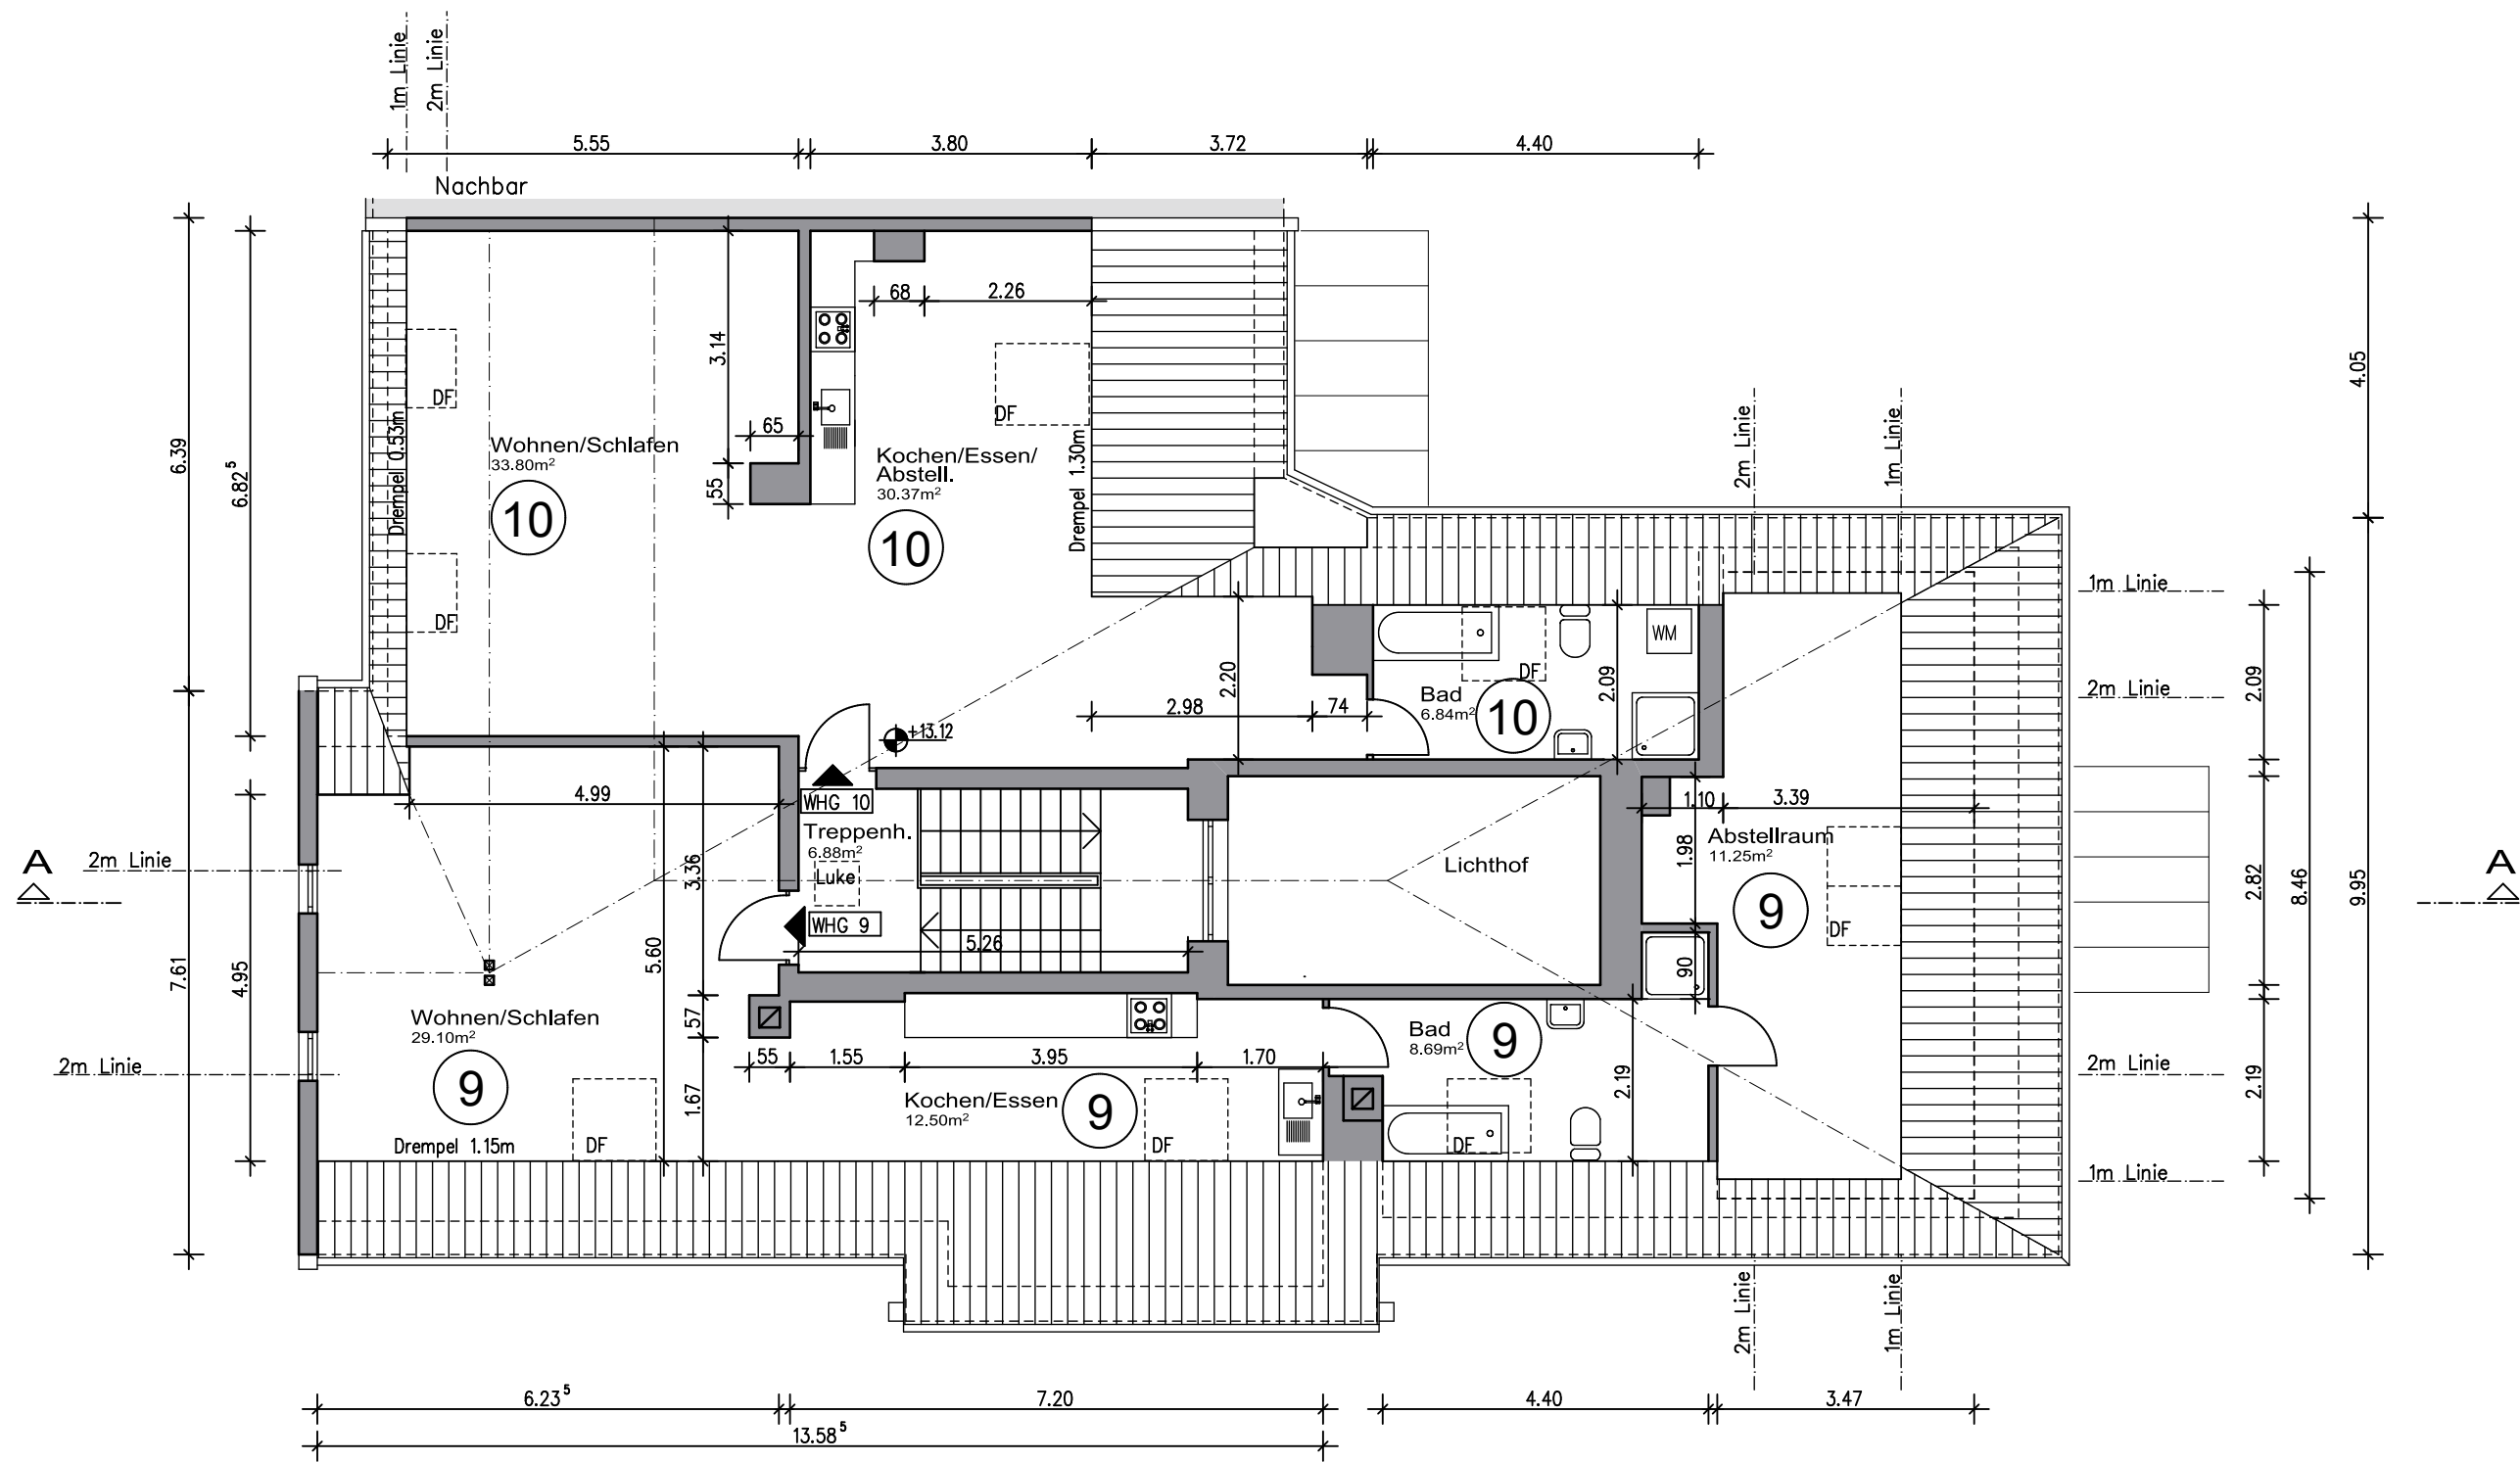

DACHGESCHOSS

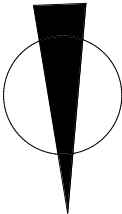

|         |                                      |           |              |         |             |             |            |                                            |                                                               |
|---------|--------------------------------------|-----------|--------------|---------|-------------|-------------|------------|--------------------------------------------|---------------------------------------------------------------|
| 2022-66 | Abgeschlossenheit<br>zum Wohngebäude | AB 66-06  | Dachgeschoss | 1: 100  | 29,7 x 42,0 | 17160/5     | 21.12.2022 | EZ INVESTMENT                              | ULRICH PFENNING                                               |
| Projekt | Stamitzstraße 7, 68167 Mannheim      | A         | Grundriss    | Maßstab | Größe       | Lageplannr. | Datum      | AM OBEREN LUISEN PARK 13<br>68165 MANNHEIM | FREIER ARCHITEKT<br>RHEINFELDSTRASSE 55<br>67063 LUDWIGSHAFEN |
|         |                                      | Zeichnung |              |         |             |             |            | Bauherr                                    | Planverfasser                                                 |